


Detail ,
abgerückter Gardinenkoffer




Detail ,
Wandverstärkung TV Trockenbau

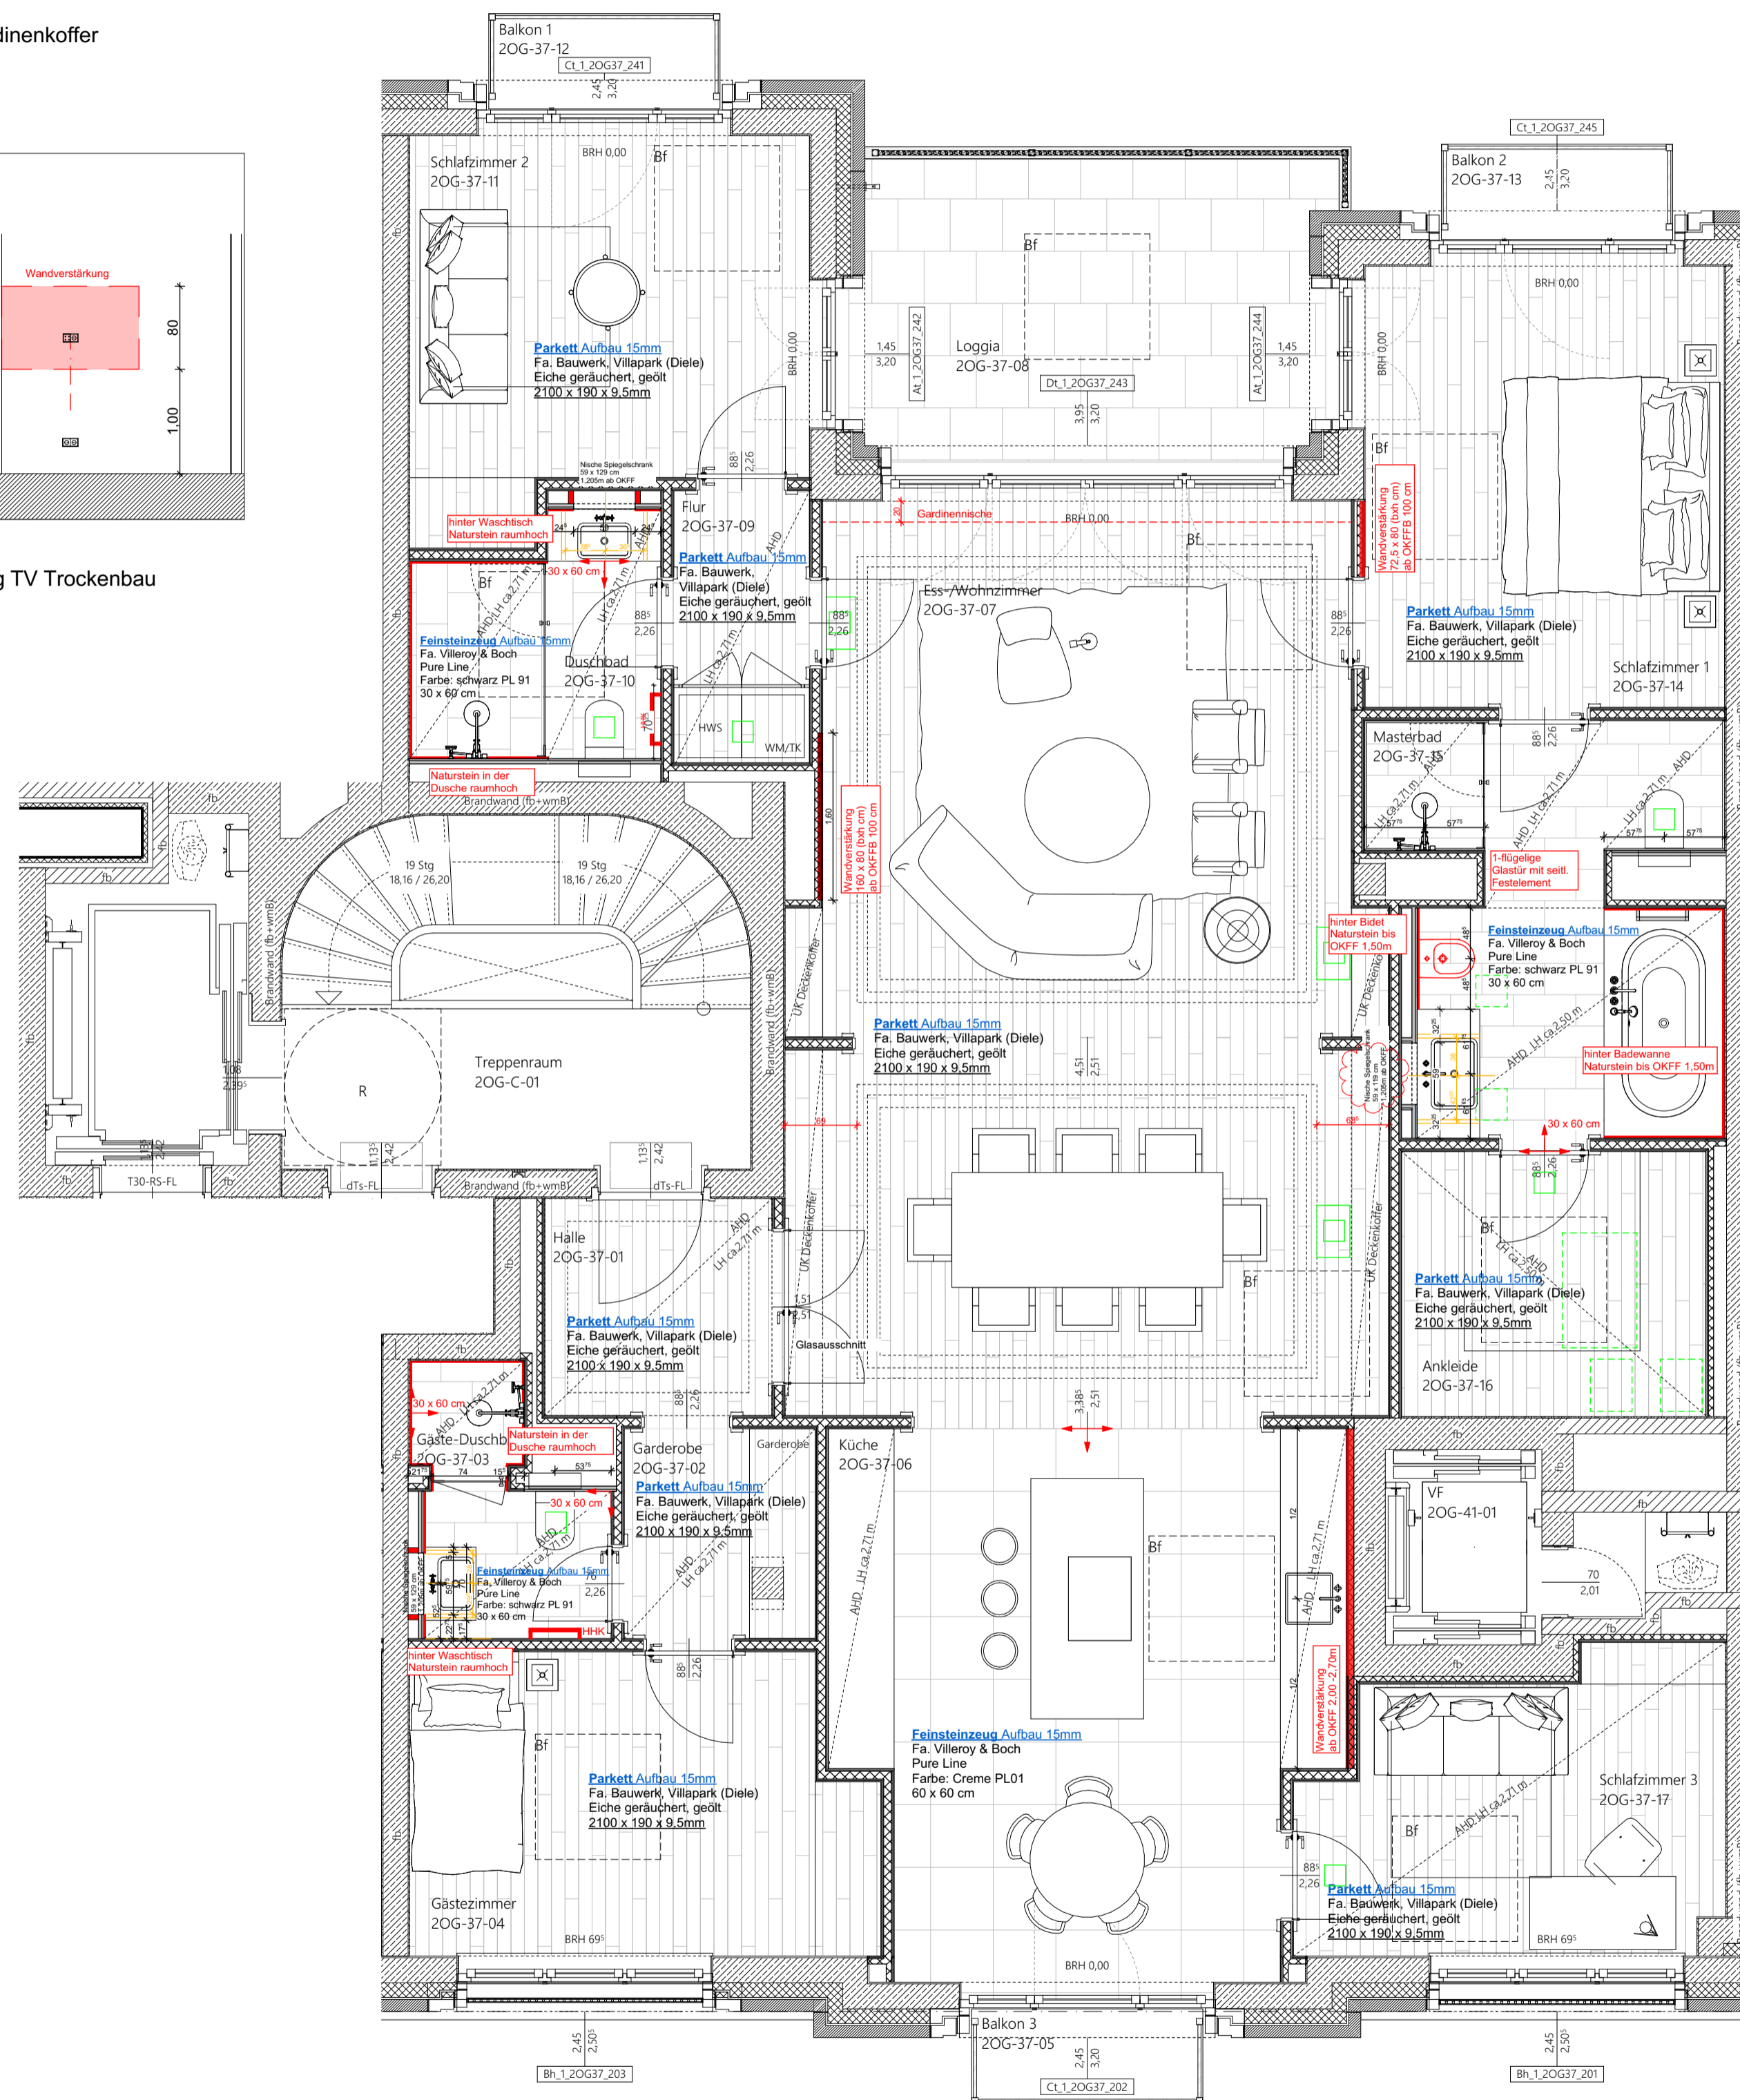

Hinweise Ausstattung


1. Naturstein / Feinsteinzeugfliese

Masterbad
 Boden: Feinsteinzeugfliese Pure Line, schwarz PL 91
 Sockelleiste: Grigio Carnico, geschliffen
 Wand: Grigio Carnico, geschliffen
 Verkleidung hinter Badewanne bis OKFF 1,50 m
 Verkleidung hinter Bidet bis OKFF 1,50 m
 Waschtisch entfällt, kundseitige Ausführung

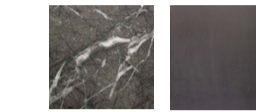


Duschbad

Boden: Feinsteinzeugfliese Pure Line, schwarz PL 91
 Sockelleiste: Bianco Carrara, geschliffen
 Wand: Bianco Carrara, geschliffen
 Verkleidung hinter Waschtisch raumhoch
 Verkleidung in der Dusche raumhoch
 Waschtisch entfällt, kundseitige Ausführung

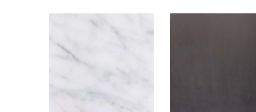

Gäste-Duschbad

Boden: Feinsteinzeugfliese Pure Line, schwarz PL 91
 Sockelleiste: Bianco Carrara, geschliffen
 Wand: Bianco Carrara, geschliffen
 Verkleidung hinter Waschtisch raumhoch
 Verkleidung in der Dusche raumhoch
 Waschtisch entfällt, kundseitige Ausführung

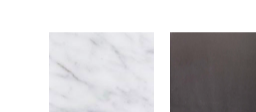

2. Bidet im Masterbad

Villeroy & Boch, Avento



3. Bidetarmatur

Fa. Dornbracht, Tara
 Einlochbatterie, chrom



4. Armaturenserie

Fa. Dornbracht "Tara"
 Oberfläche: chrom



5. Duscharmaturen und Badewannenarmatur

anstelle Stabhandbrause, Tellerhandbrause



6. Handtuchheizkörper

Masterbad
 Zehnder Toga,
 1,436 x 0,5 m, 500 Watt, chrom




Duschbad / Gästeduschbad

Zehnder Toga,
 1,148 x 0,5 m, 300 Watt, chrom

7. Parkett

Fa. Bauwerk, Villapark
 Diele
 Eiche geräuchert, geölt
 2100 x 190 x 9,5 mm

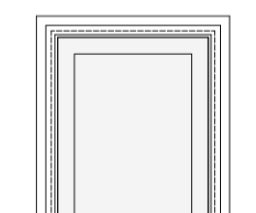


8. Boden Küche

Feinsteinzeugfliese, Fa. Villeroy & Boch, Pure Line
 Creme, PL 01
 Format: 60 x 60 cm
 Kreuzverband, ohne Sockelleiste

9. Türen

Typ "Emser Straße" ohne Basenklotz
 Türgriff Bisschop, Frankfurter Norm,
 Messing brüniert (MAP), außer in den Bädern

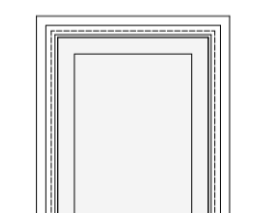

10. Sockelleiste Holz

Entfall in Eigenleistung des Kunden

11. Fensterbeschläge

Fa. Bisschop, Frankfurter Norm,
 Messing brüniert (MAP), abschließbar mit Schlüssel

12. Wandverstärkung für TV

Wohnzimmer, Masterbedroom

13. Duschabtrennung

Masterbad
 1-flügelige Duschtür mit seilt. feststehendem Gaselement

Duschbad

1-flügelige Duschtür mit seilt. feststehendem Gaselement

14. Spiegel

Entfall Spiegel im Masterbad, Duschbad, Gäste-
 Duschbad
 Nische für Spiegelschrank für Schrank in Eigenleistung

15. Accessoires

im Masterbad, Duschbad, Gäste-Duschbad

RS

ALEXANDER

EMSER STRASSE 36
 10719 BERLIN

2.Obergeschoss

WOHNUNG 37

Grundriss und Bodenplan_A

Datum 27.08.2021
 Maßstab 1:50, 1:20
 Blattformat A1
 Plan EM36_ZOG_WE37_5.1 Grundriss allgemein

Anmerkungen:

Index A 27.08.21 Masterbad Spiegelschranksnischen Höhe geändert, wegen Kollision Decke

Die angegebenen Maße sind Planungsmaße. Im Zuge der Ausführungplanung kann es möglicherweise aus technischen Gründen zu geringfügigen Verschiebungen kommen. Darüber hinaus können sich die realen Abmessungen, auf Grund von zulässigen Reibtoleranzen, von den im Plan dargestellten Werten unterscheiden. Zur Planung von Einbaumöbeln und anderen Ausbauelementen ist stets ein genaues Aufmaß vor Ort notwendig.