


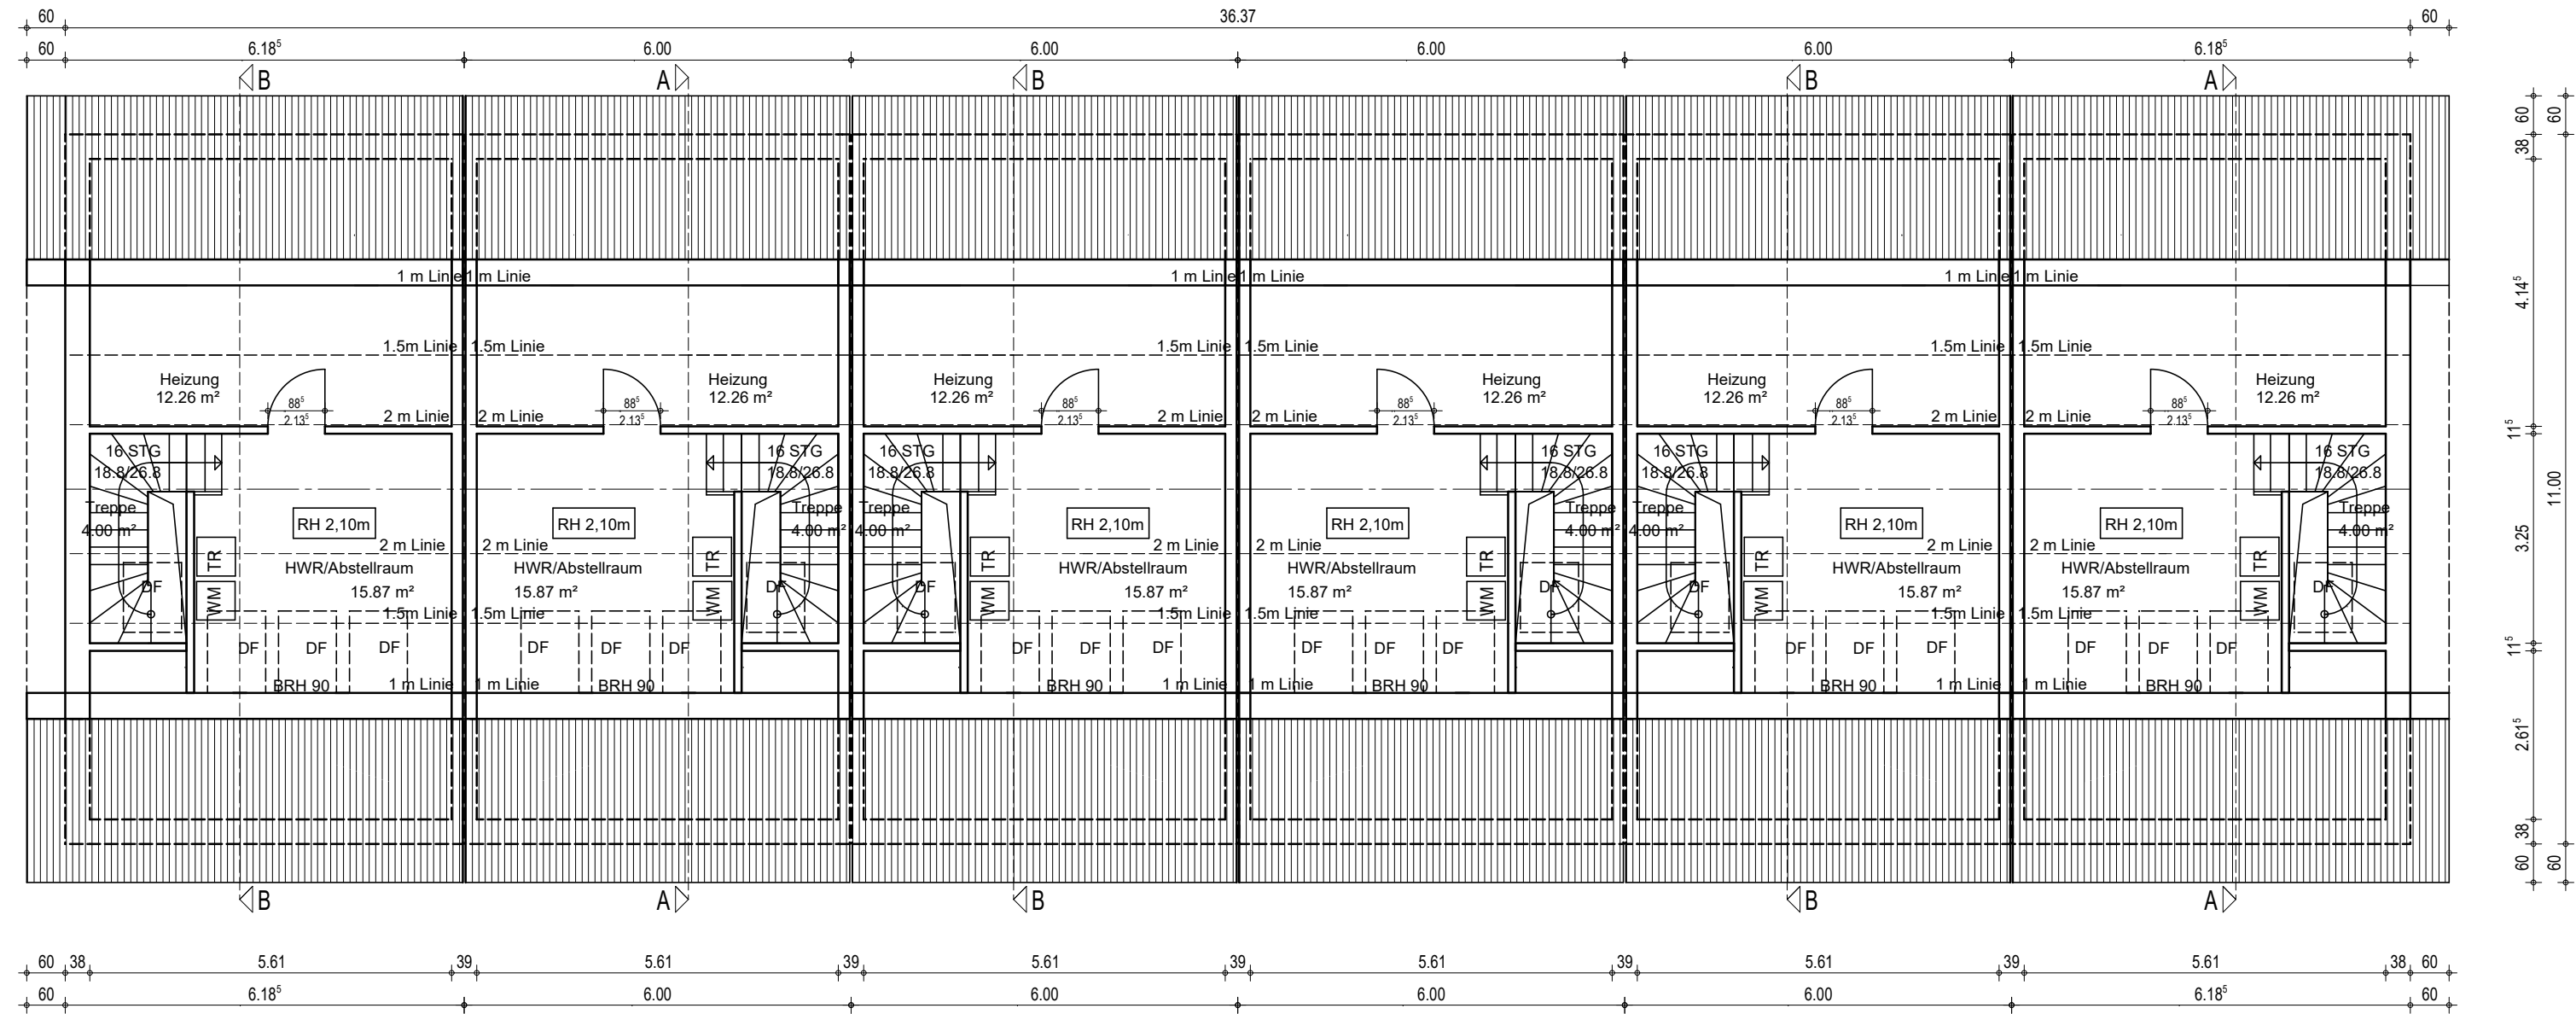

Dachboden

PLANUNG:	BAUHERR:	OBJEKT:	ZEICHNUNG:
Dipl.-Ing. Alla Kipnis Bürohaus Lüder Baraschstr.17 14193 Berlin BA 3718-14-1-A		Neubau MFH, RH Potsdamer Str. 38 Hoppenrade	ENTWURF RH RH_Dachboden
Maßstab: 1:100		A2	BLATT NR.: 6
Erstellt am: 20.01.2026		Änderung:	V100