
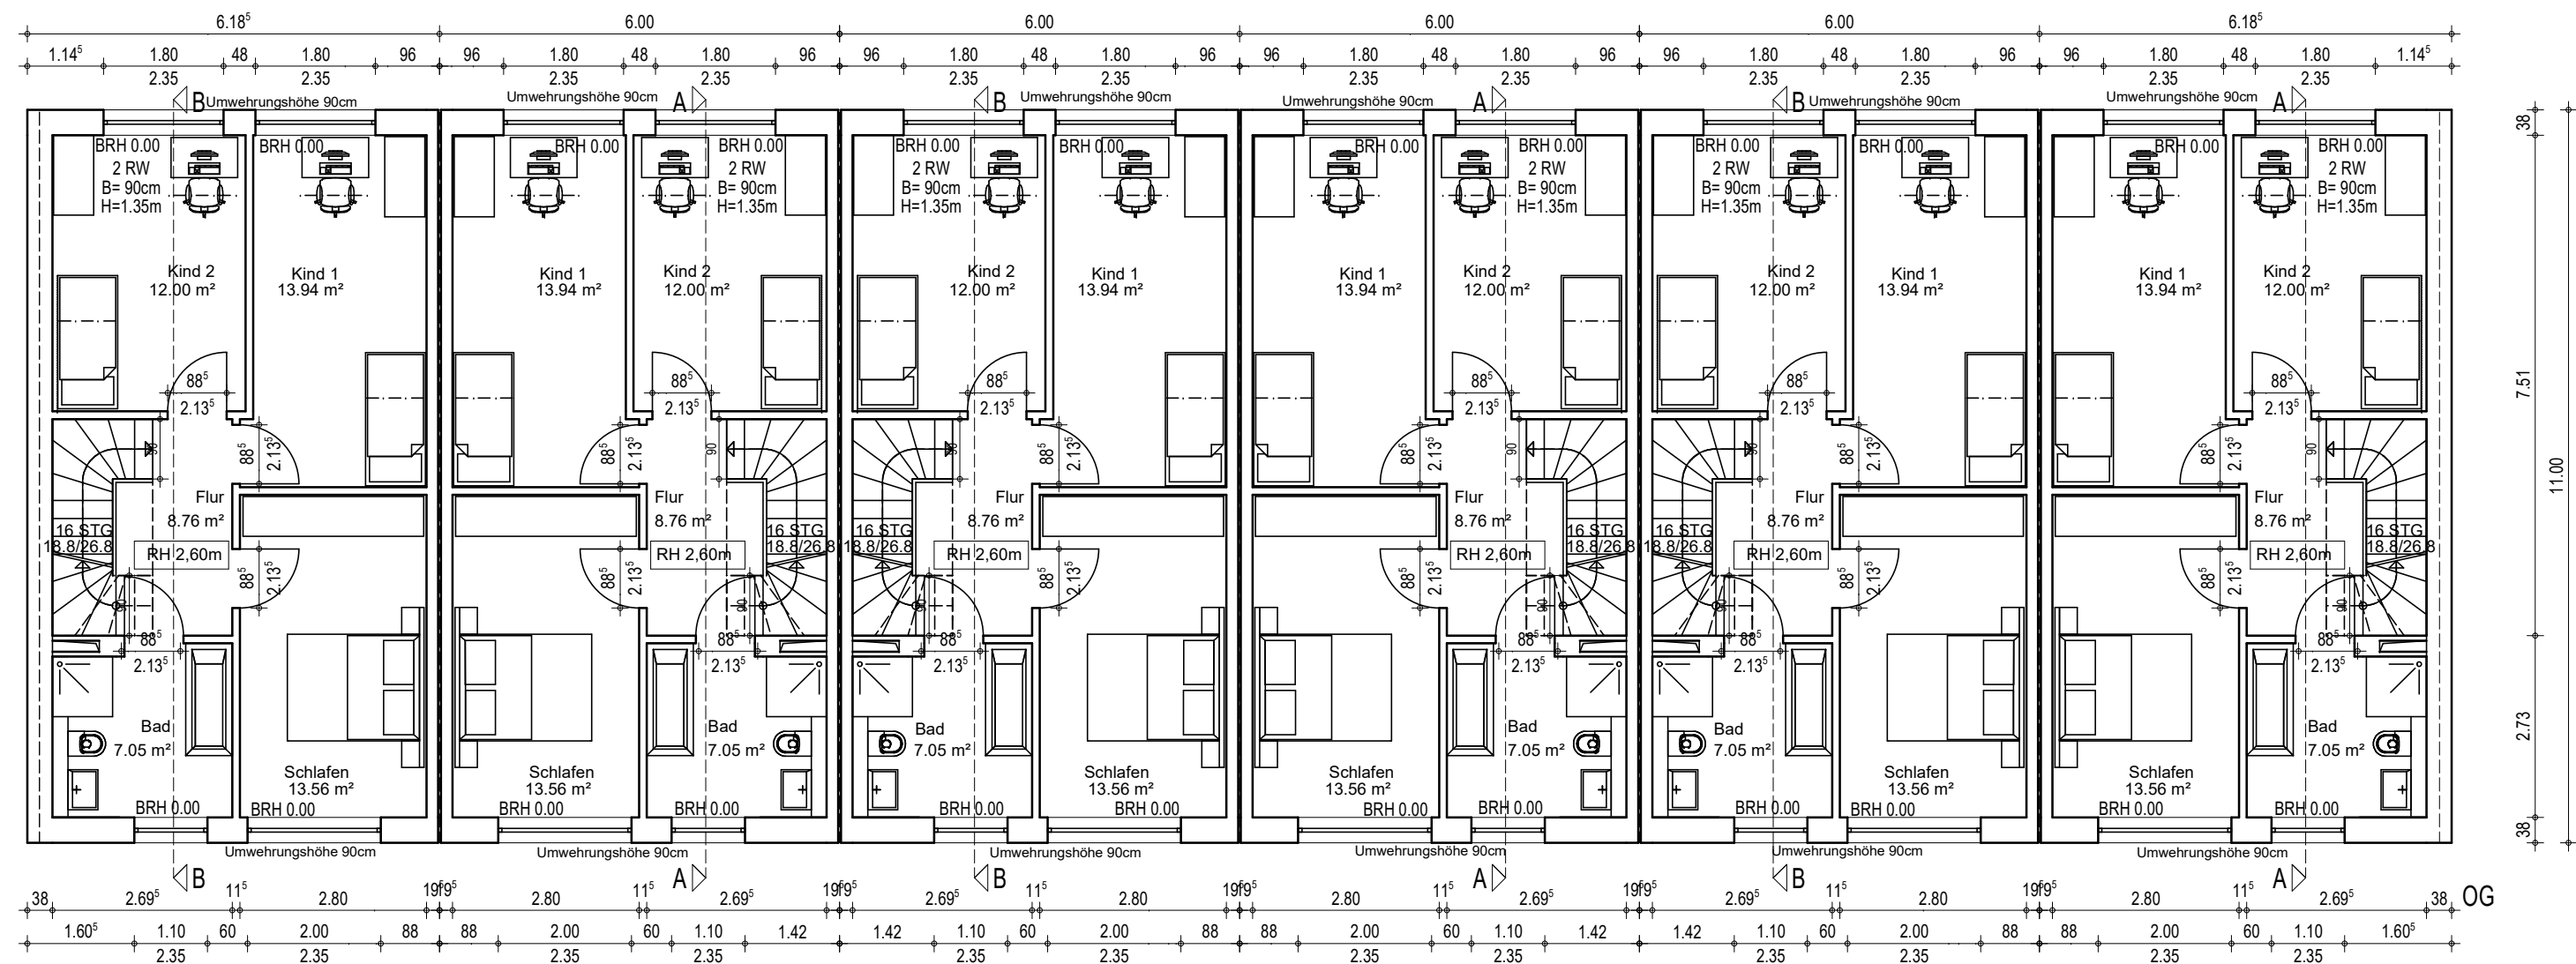


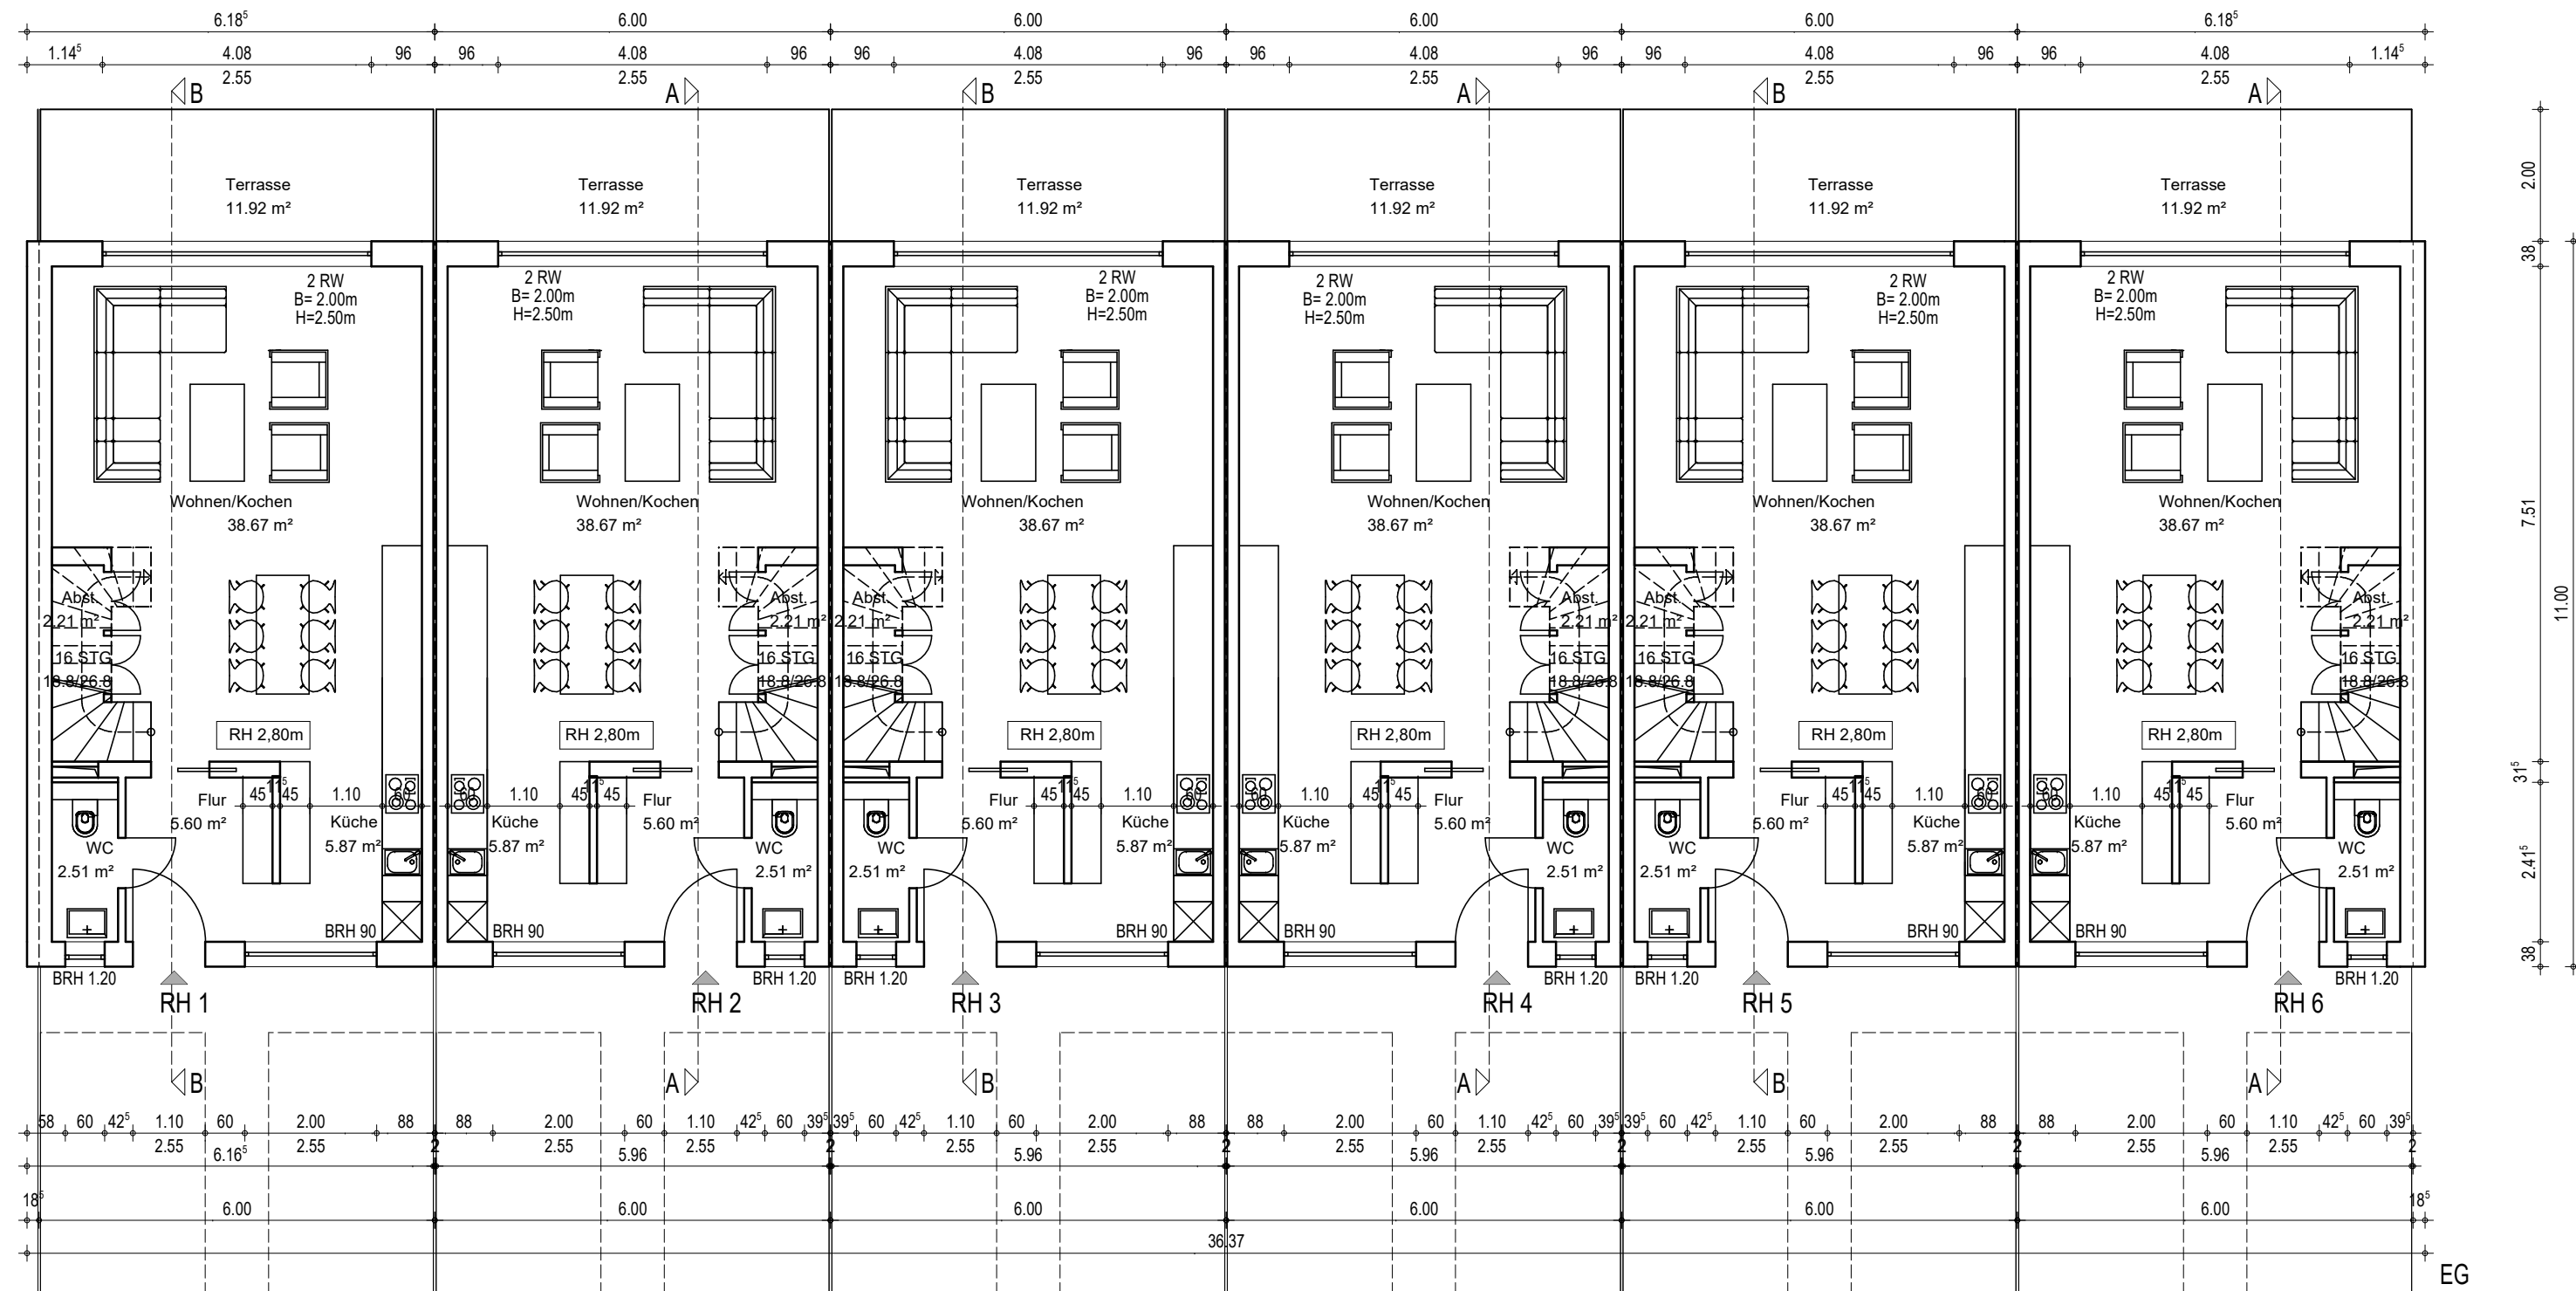

PLANUNG:	BAUHERR:	OBJEKT:	ZEICHNUNG:
Dipl.-Ing. Alla Kipnis Bürohaus Lüder Baraschstr.17 14193 Berlin BA 3718-14-1-A		Neubau MFH, RH Potsdamer Str. 38 Hoppenrade	ENTWURF RH RH _EG, OG Maßstab: 1:100 A2 Blatt NR.: 5 Erstellt am: 20.01.2026 Änderung: V100